

TORRE 100
A

Vista hacia Condado del Rey


TORRE 100
B

125 m²

103 m²

103 m²

125 m²

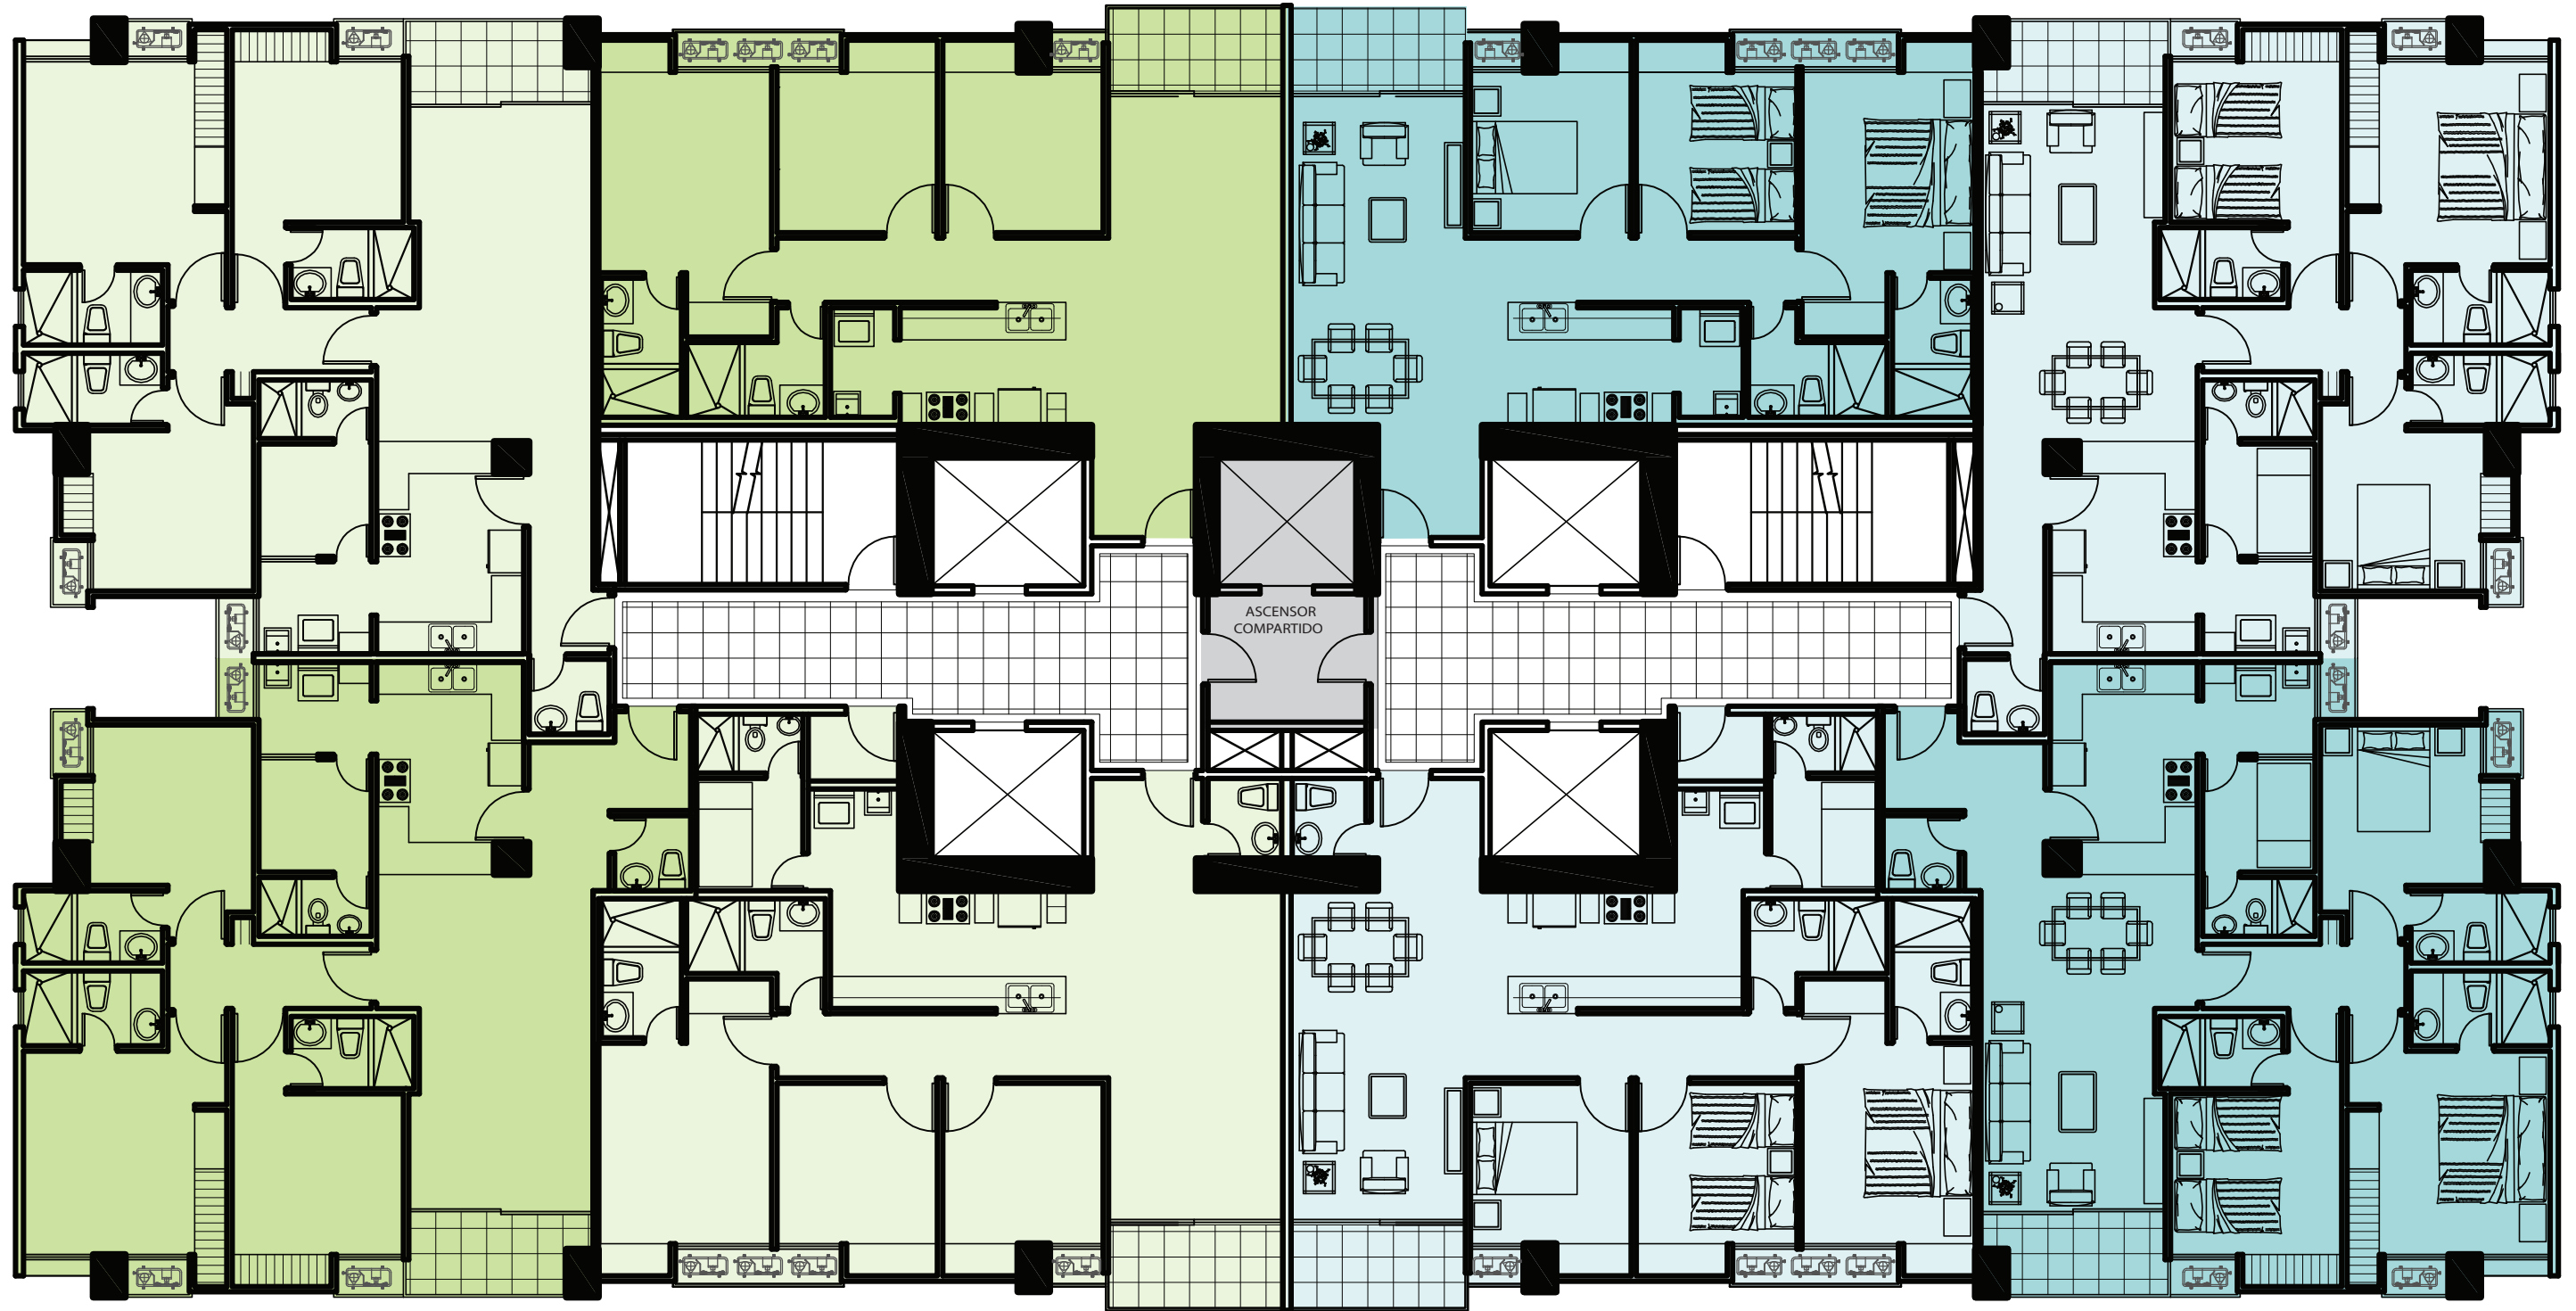

126 m²

116 m²

116 m²

126 m²

Vista hacia el Jardín